


КАРТА ПЛАНИРУЕМОГО РАЗМЕЩЕНИЯ ОБЪЕКТОВ МЕСТНОГО ЗНАЧЕНИЯ И ФУНКЦИОНАЛЬНЫХ ЗОН НАСЕЛЁННОГО ПУНКТА ХАМИДИЕ

М - 1:5000

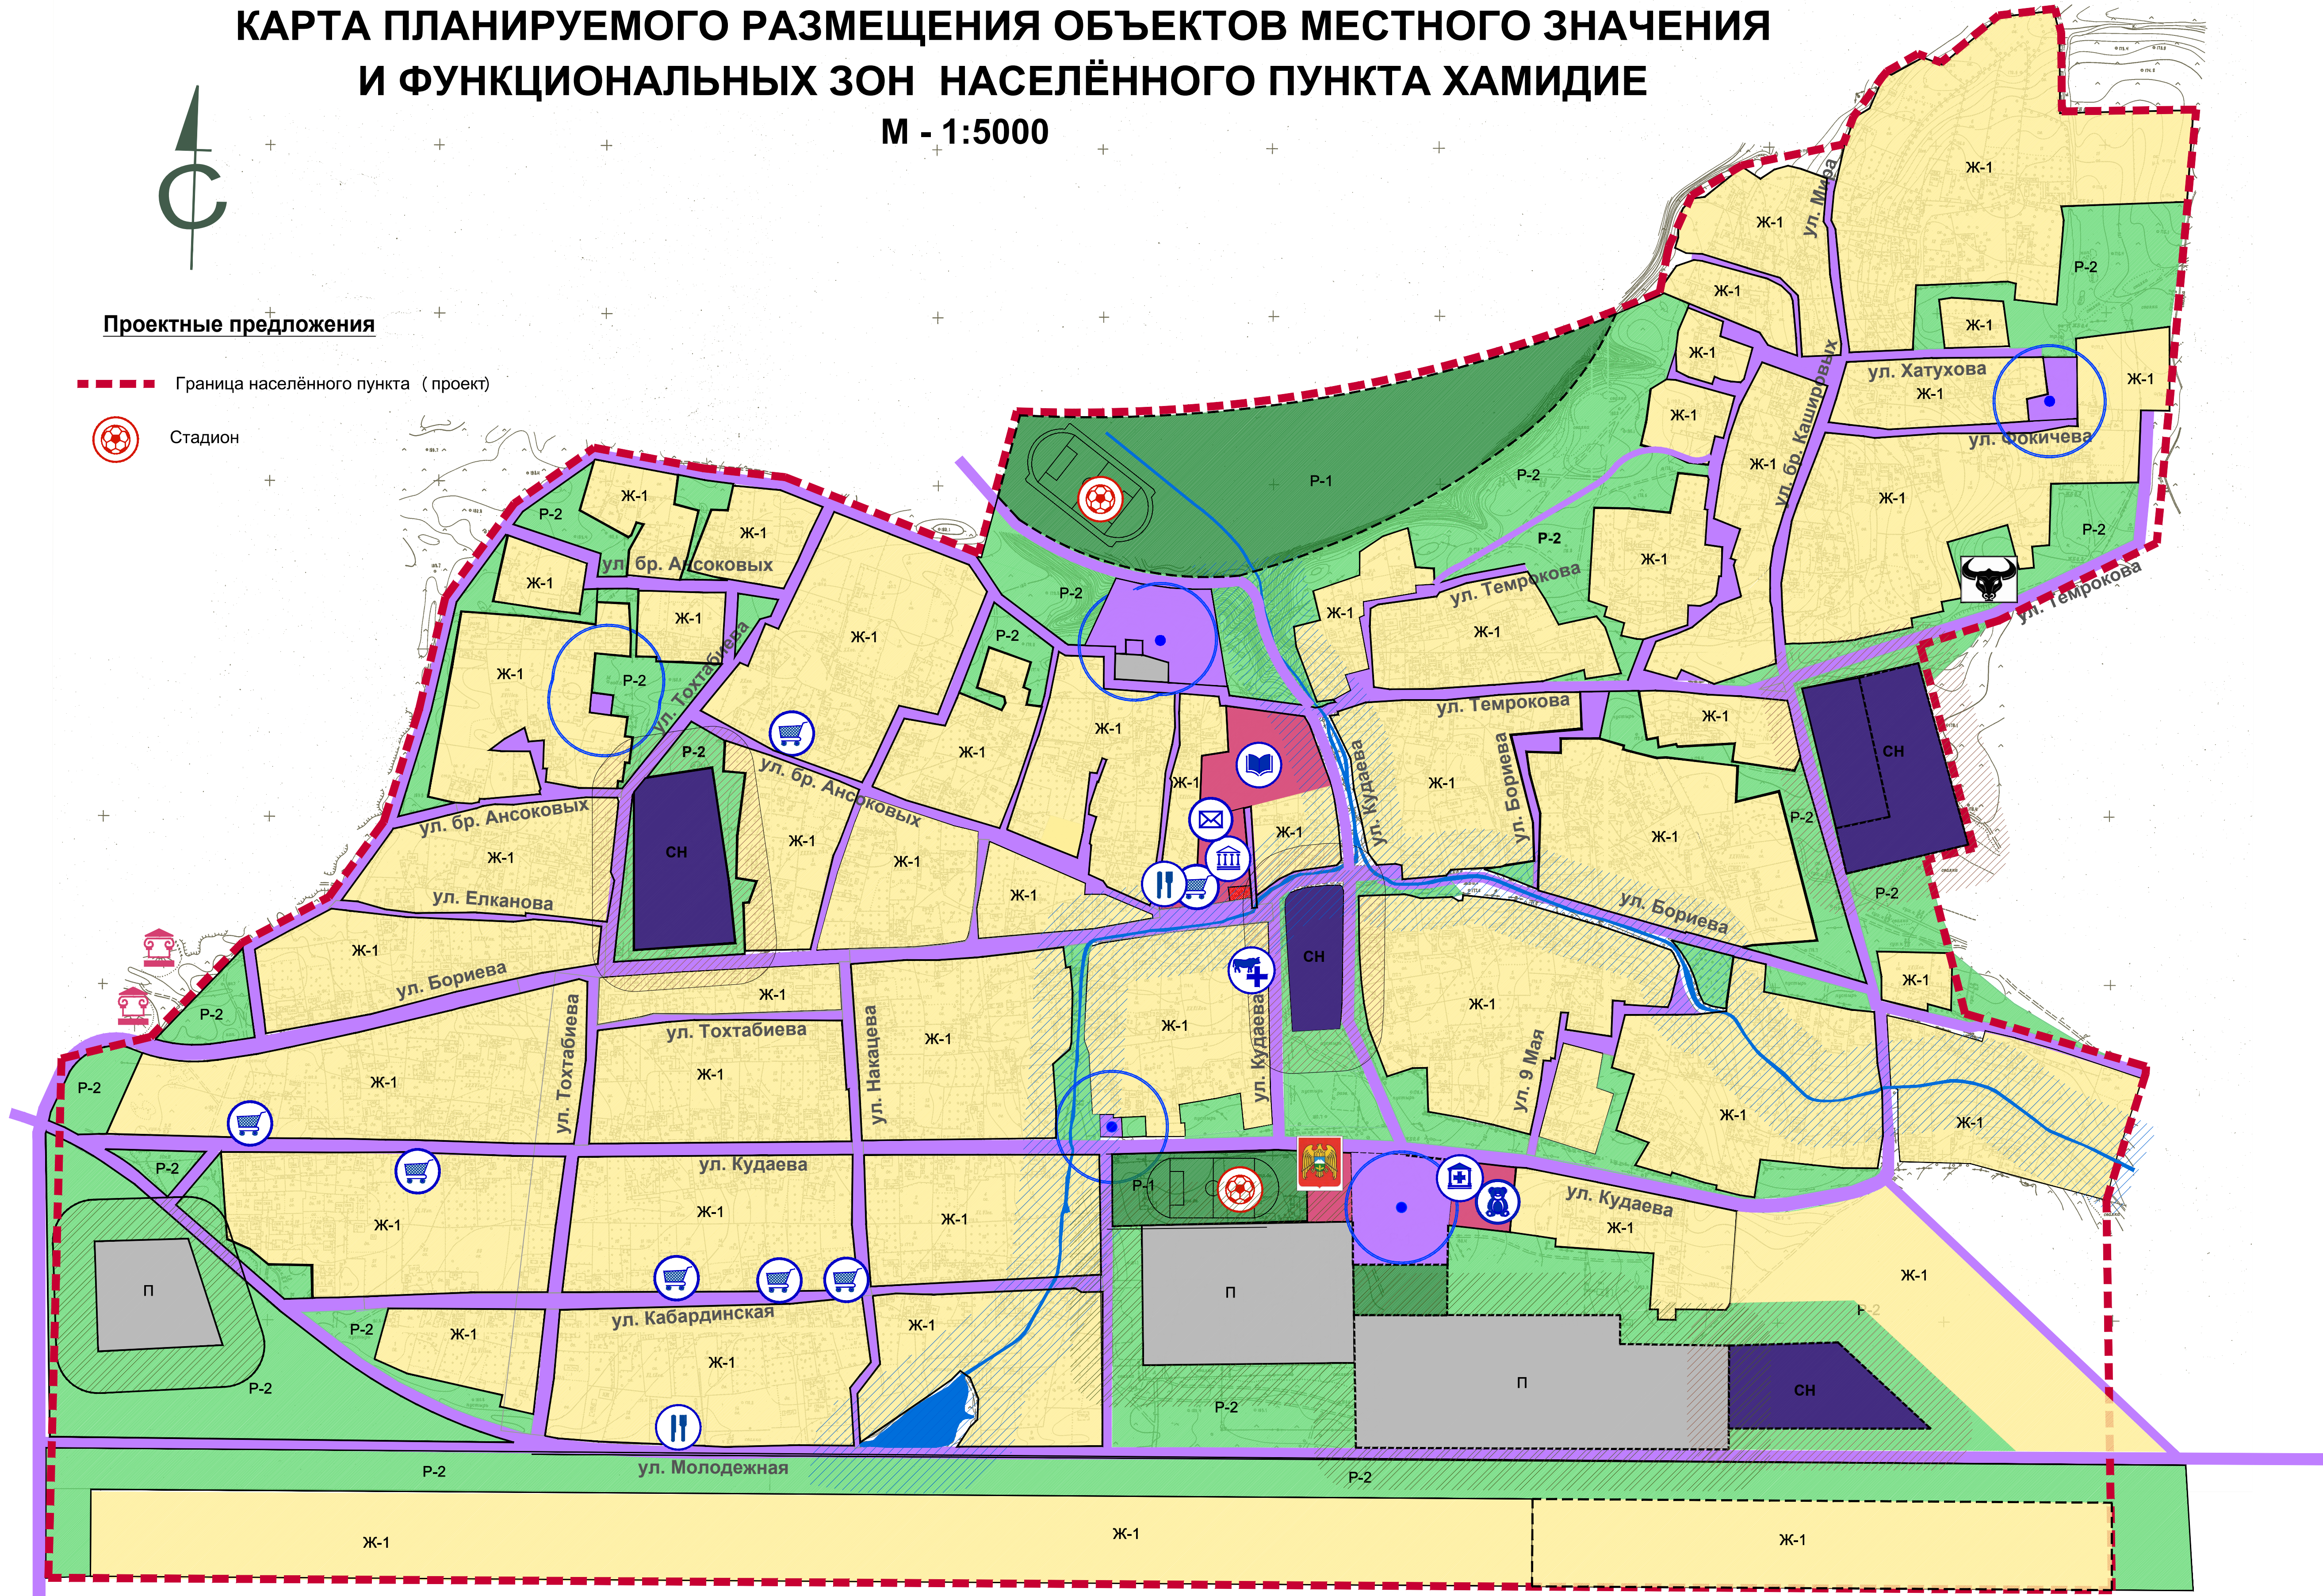

Условные обозначения

Код объекта	Территориальные зоны	Условные обозначения	
		Существующие	Планируемые
Ж-1	Зона застройки индивидуальными жилыми домами		
Ж-2	Зона застройки малоэтажными жилыми домами		
ОД-1	Зона административно-делового назначения		
ОД-2	Зона учебно-образовательного назначения		
ОД-3	Зона объектов здравоохранения		
П	Производственная зона		
ИТ-1	Зона транспортной инфраструктуры		
ИТ-2	Зона водопроводных сооружений		
СХ-1	Зона объектов сельскохозяйственного назначения		
Р-1	Зоны, предназначенные для отдыха, физической культуры и спорта		
Р-2	Зоны природных территорий		
СН	Зоны специального назначения		

Зоны особого использования территории

- Водоохранная зона
- Первый пояс зоны санитарной охраны водозабора
- Санитарно-защитная зона от сельскохозяйственных и промышленных предприятий
- Санитарно-защитная зона кладбища

Объекты капитального строительства

- Школа
- Дом культуры
- Детский сад
- Администрация поселения
- Памятник погибшим в ВОВ
- Объекты культурного наследия
- Амбулатория
- Кафе
- Магазин
- Котельная
- Почта
- АЗС
- Ветеринарный пункт
- Сельхоз объекты
- Скважина

						11/16-0-ГП		
						Генеральный план сельского поселения Хамидие.		
Изм.	№ уч.	лист	№ док	Подпись	Дата			
ГАП		Макаров В. В.					стадия	лист
Архитектор		Водолазова А.					ГП	листов
						Карта планируемого размещения объектов местного значения и функциональных зон М 1:5 000		
						ООО "ТАММАК" г. о. Нальчик		